


道道中標津空港線

町道

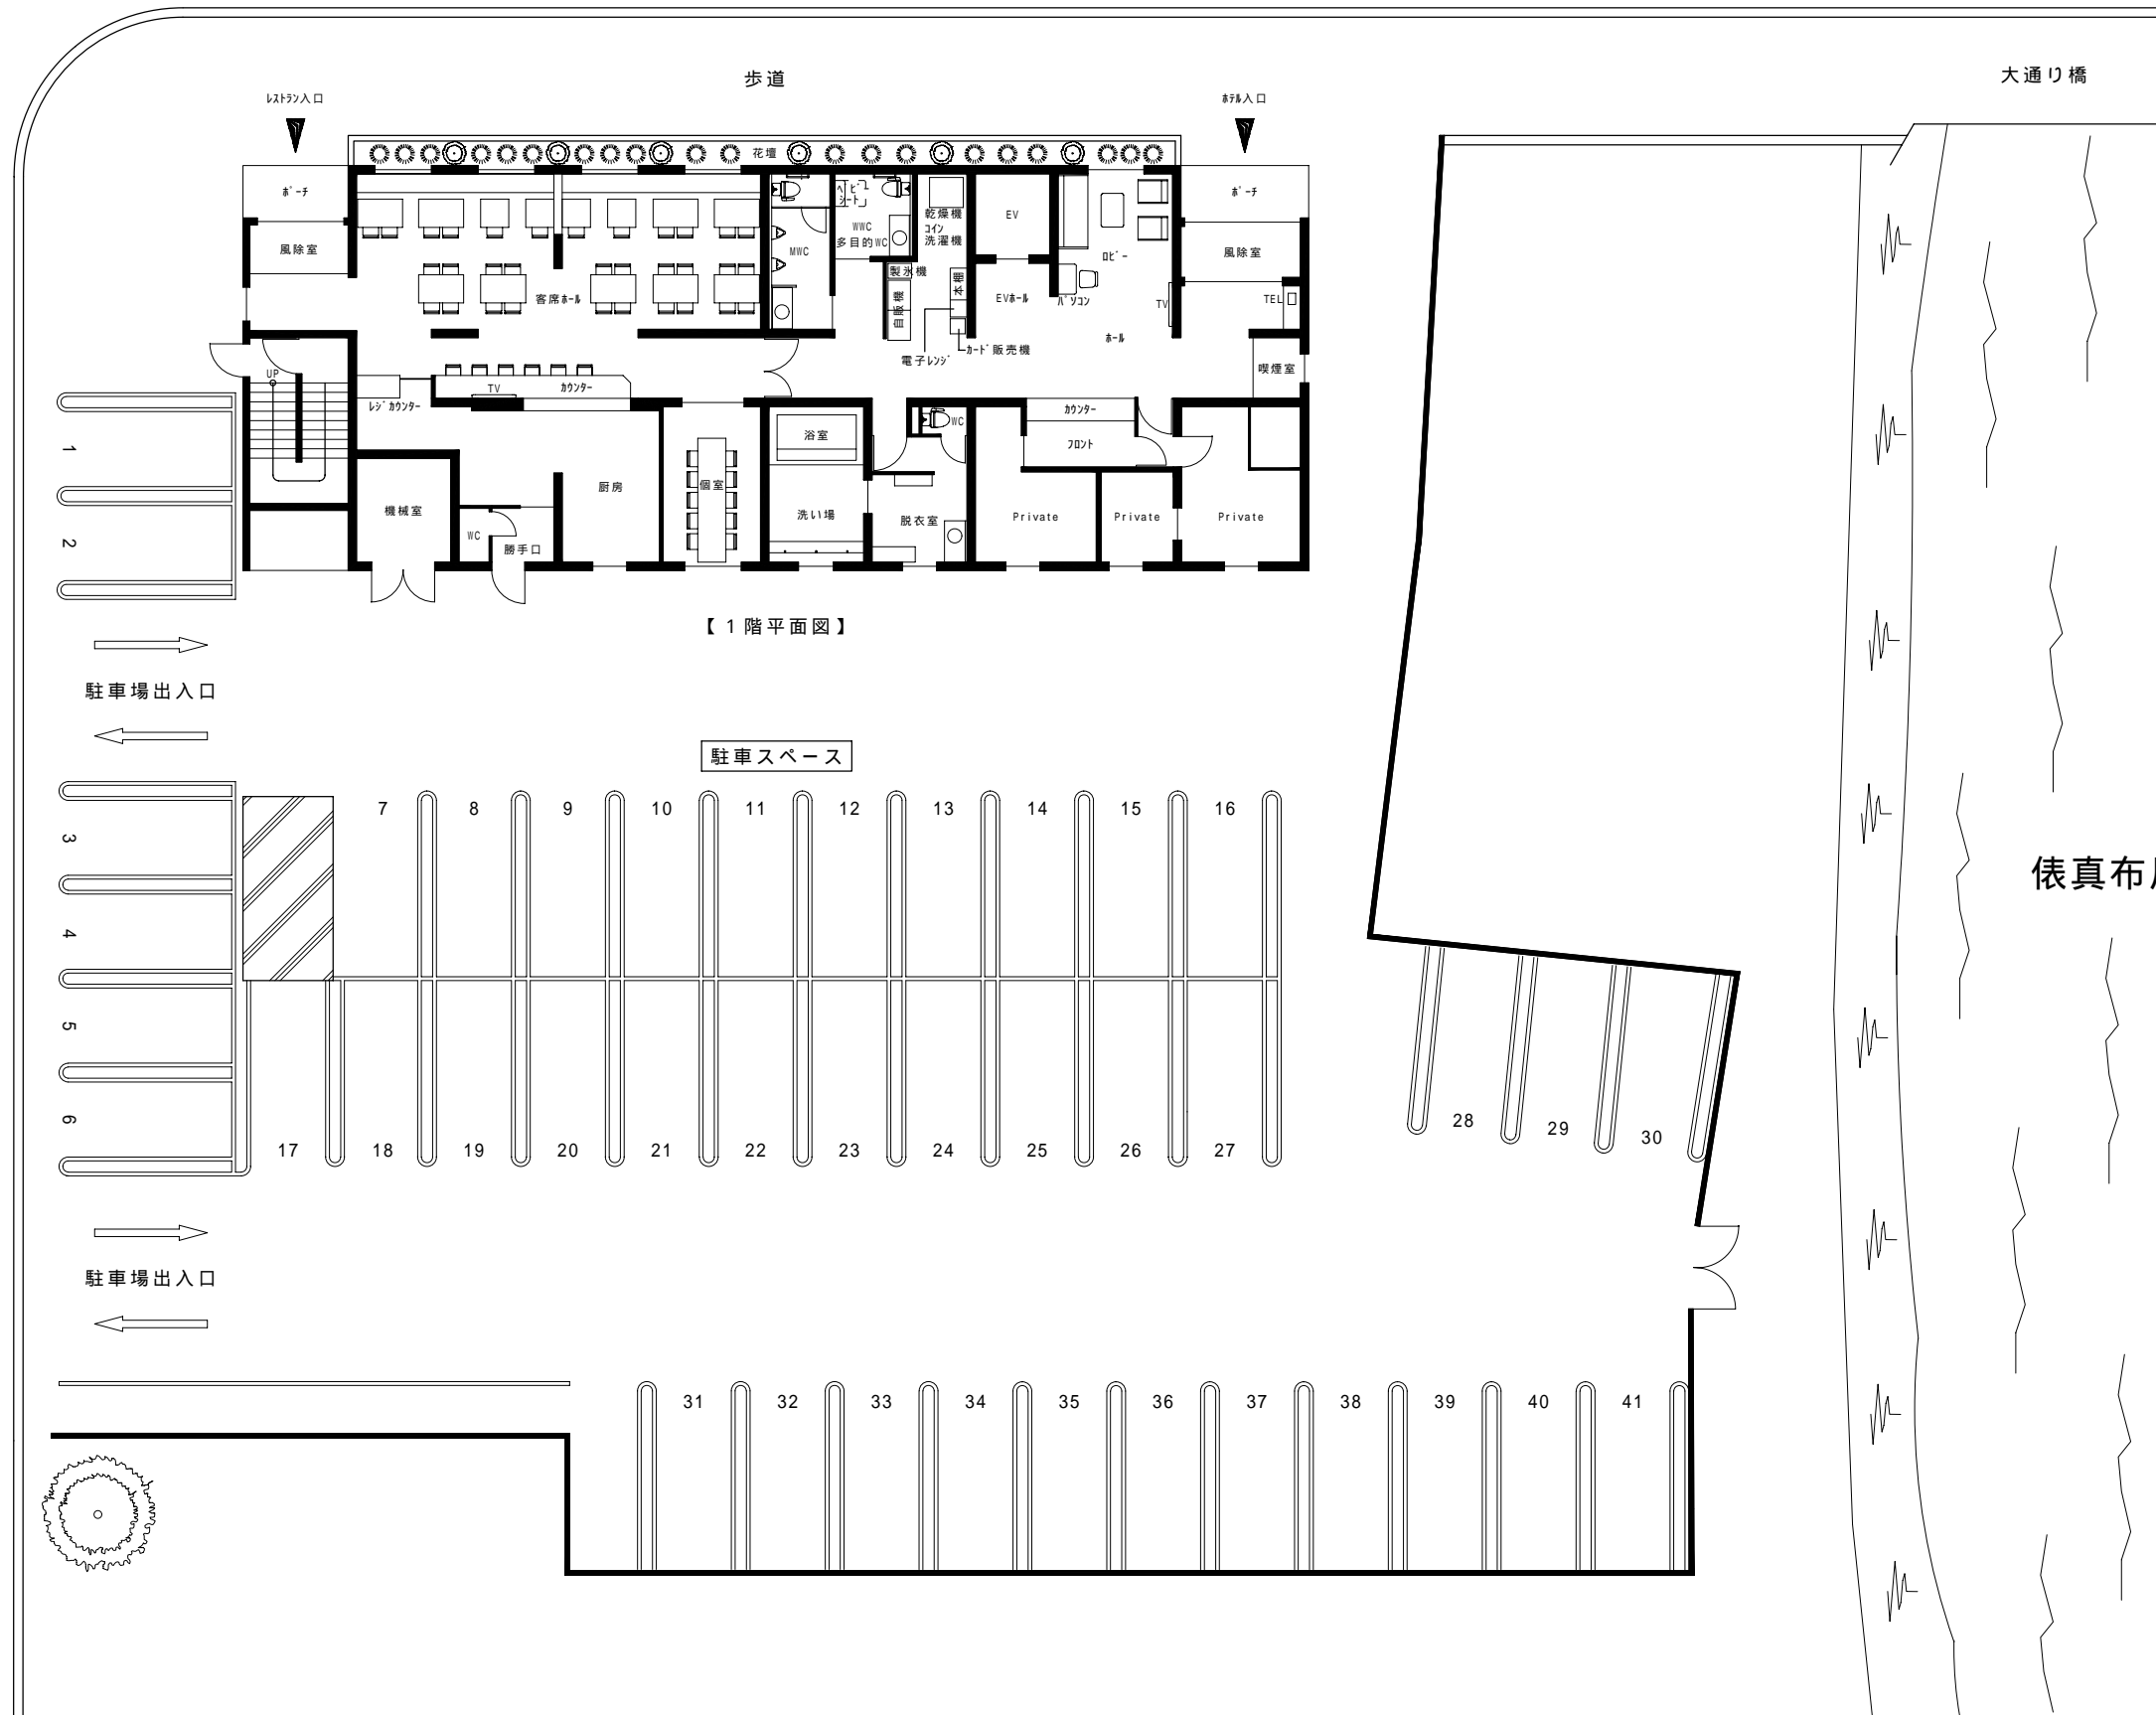

【1階平面図】


駐車スペース

大通り橋


俵真布川




【 1 階平面図 】

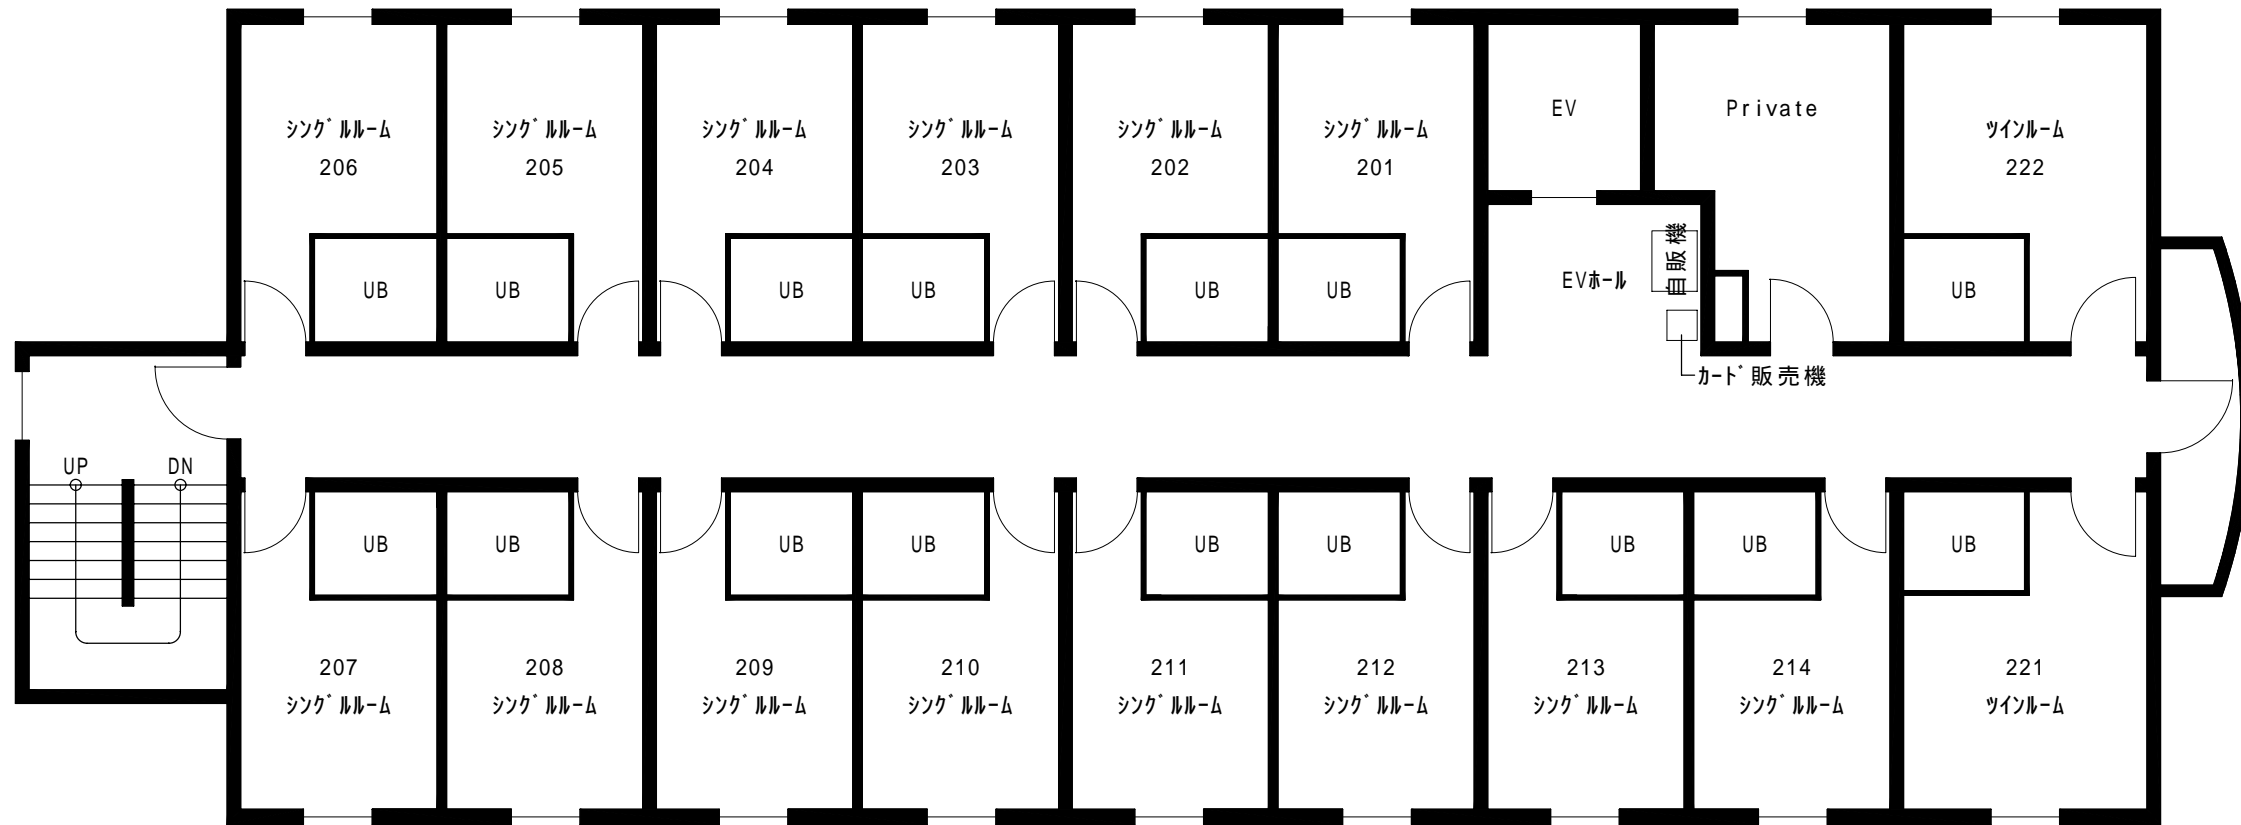


【 2 階平面図 】

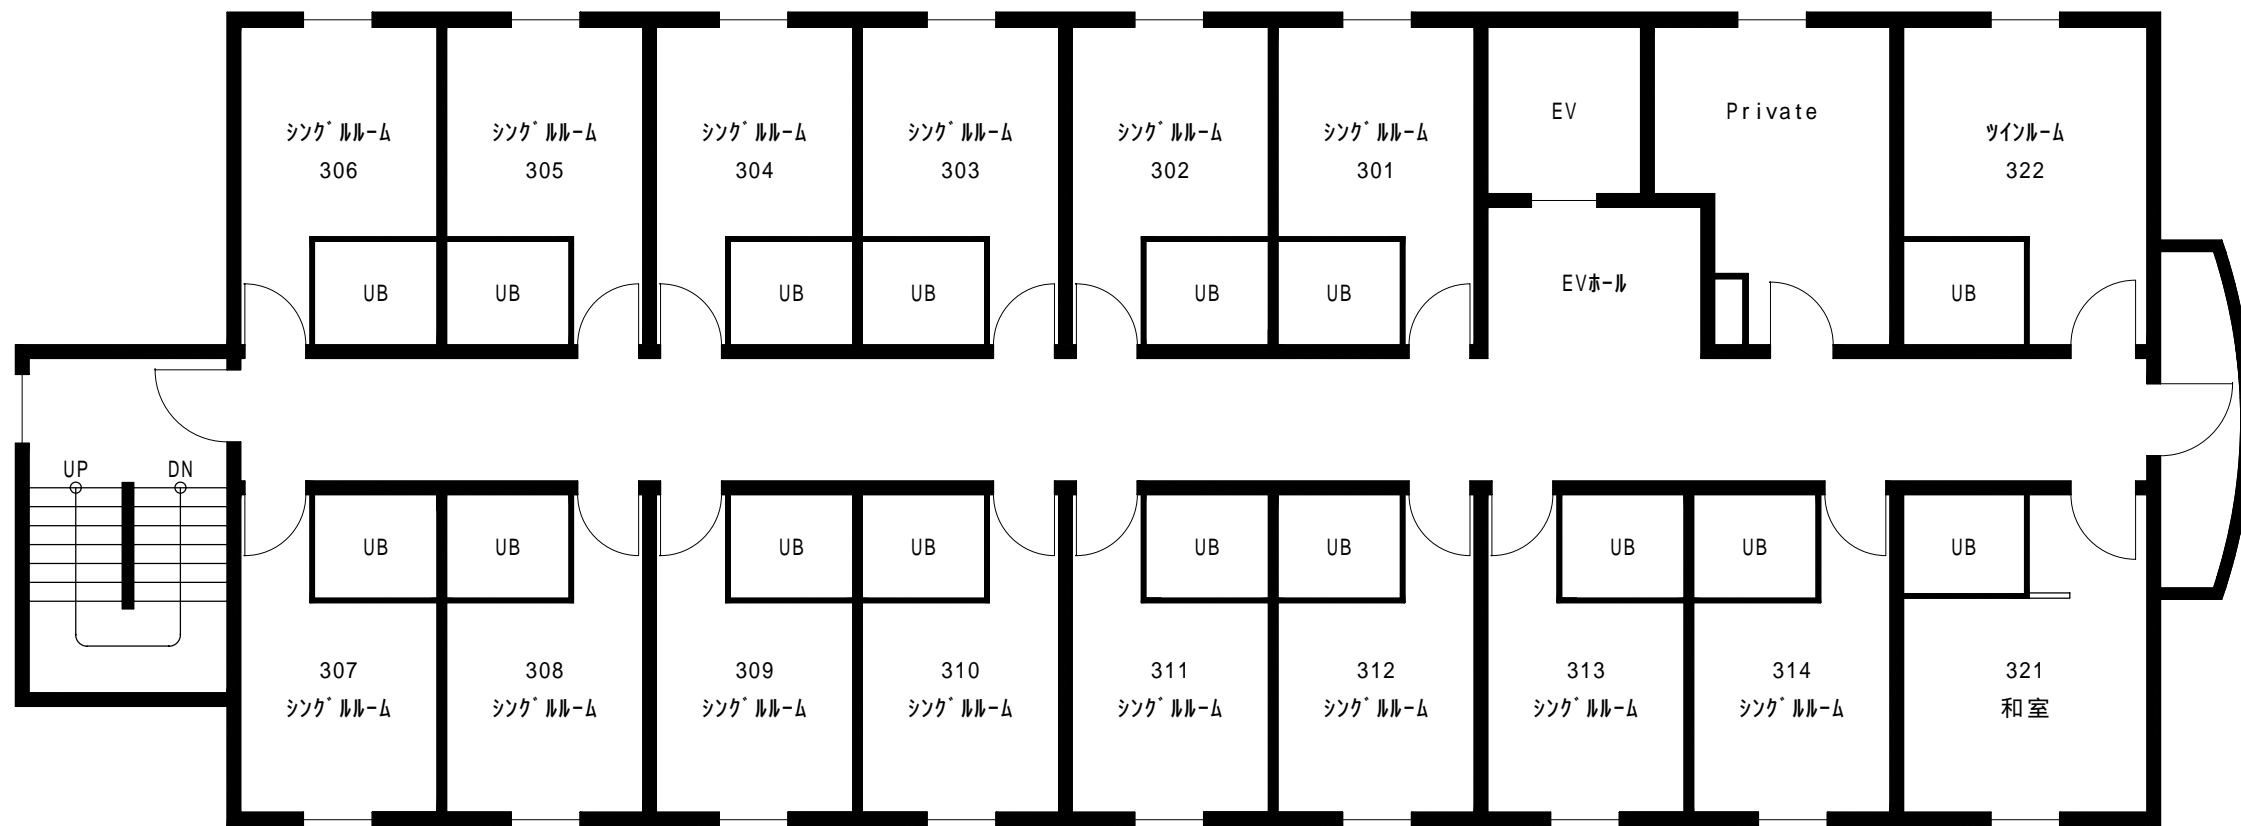


【 3 階平面図 】

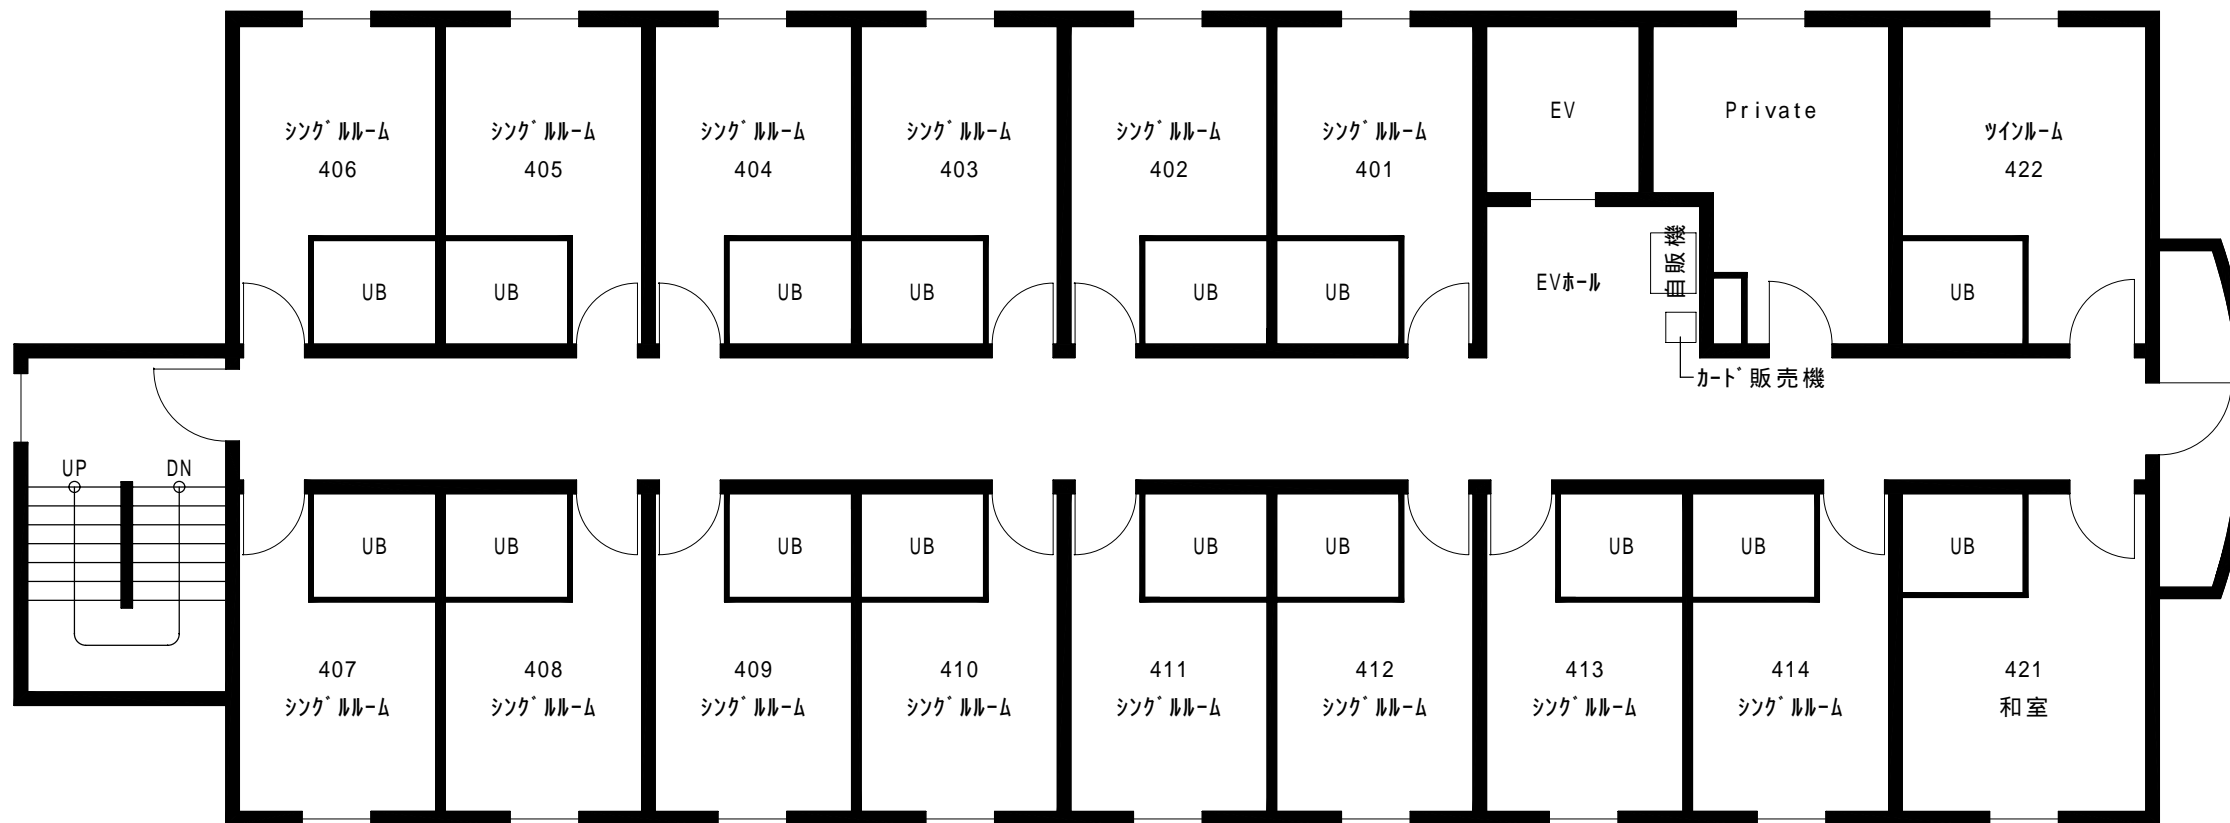

【 4 階平面図 】

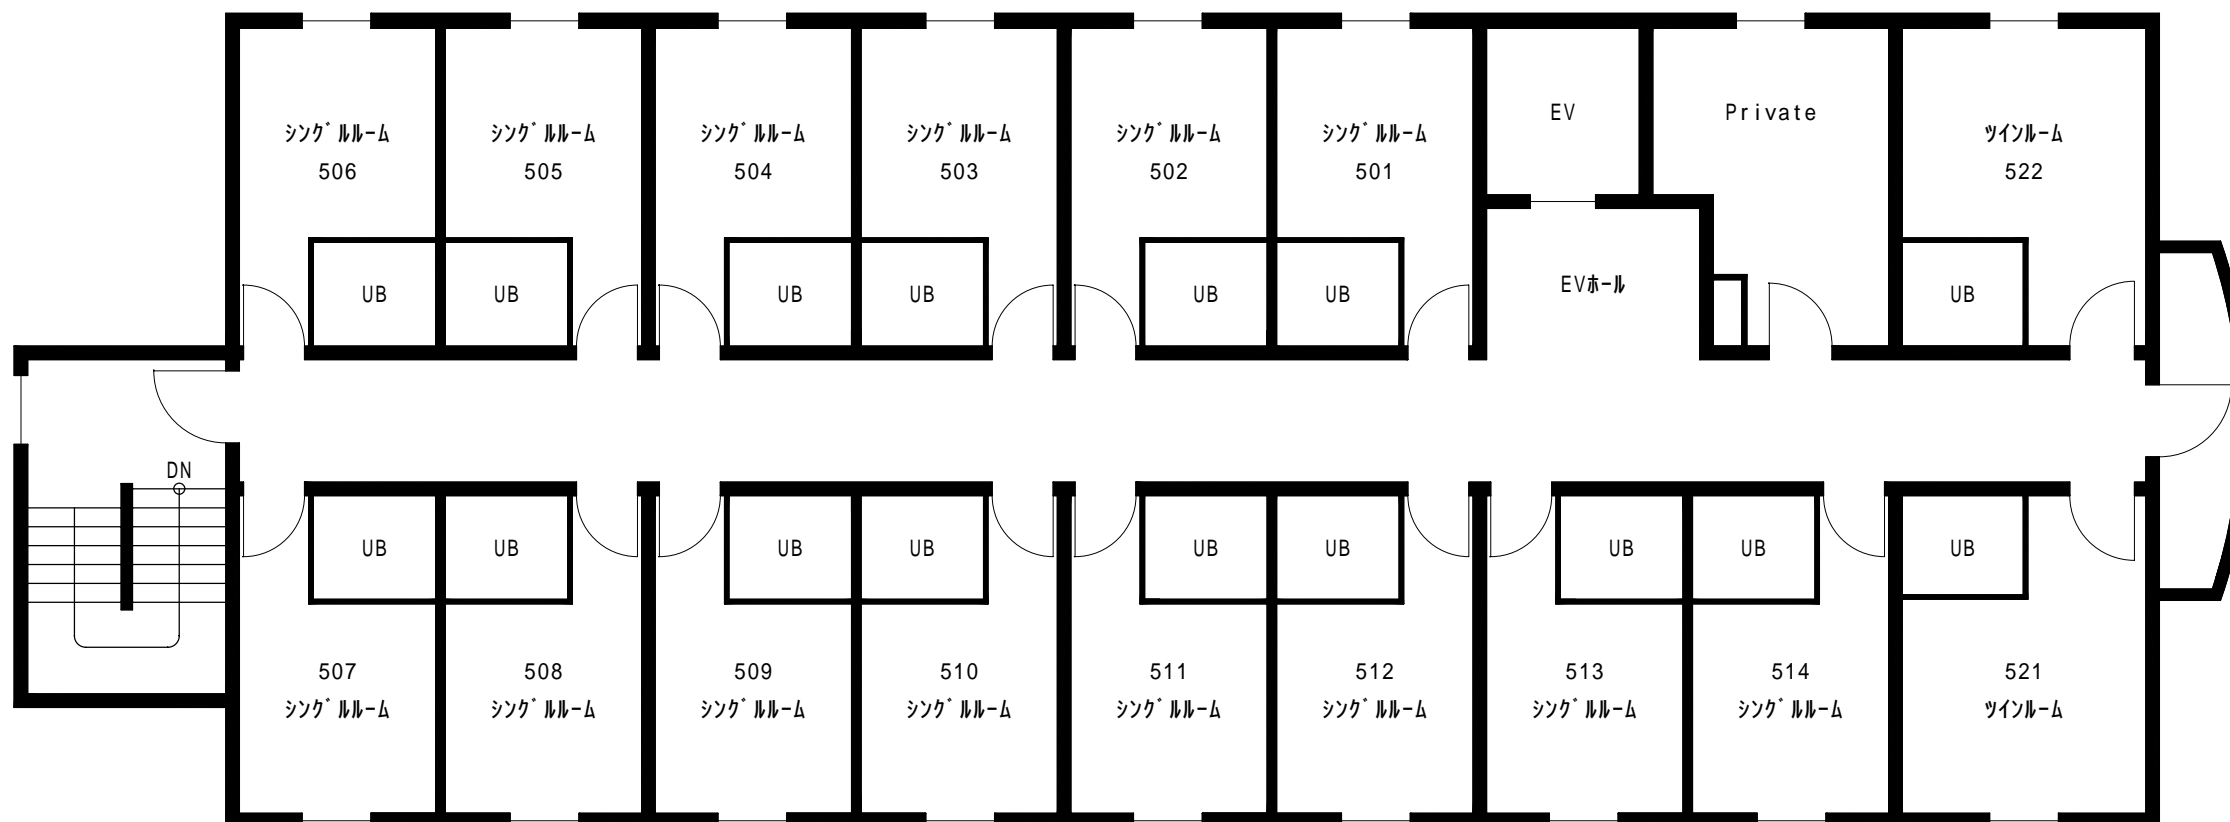

【 5 階平面図 】

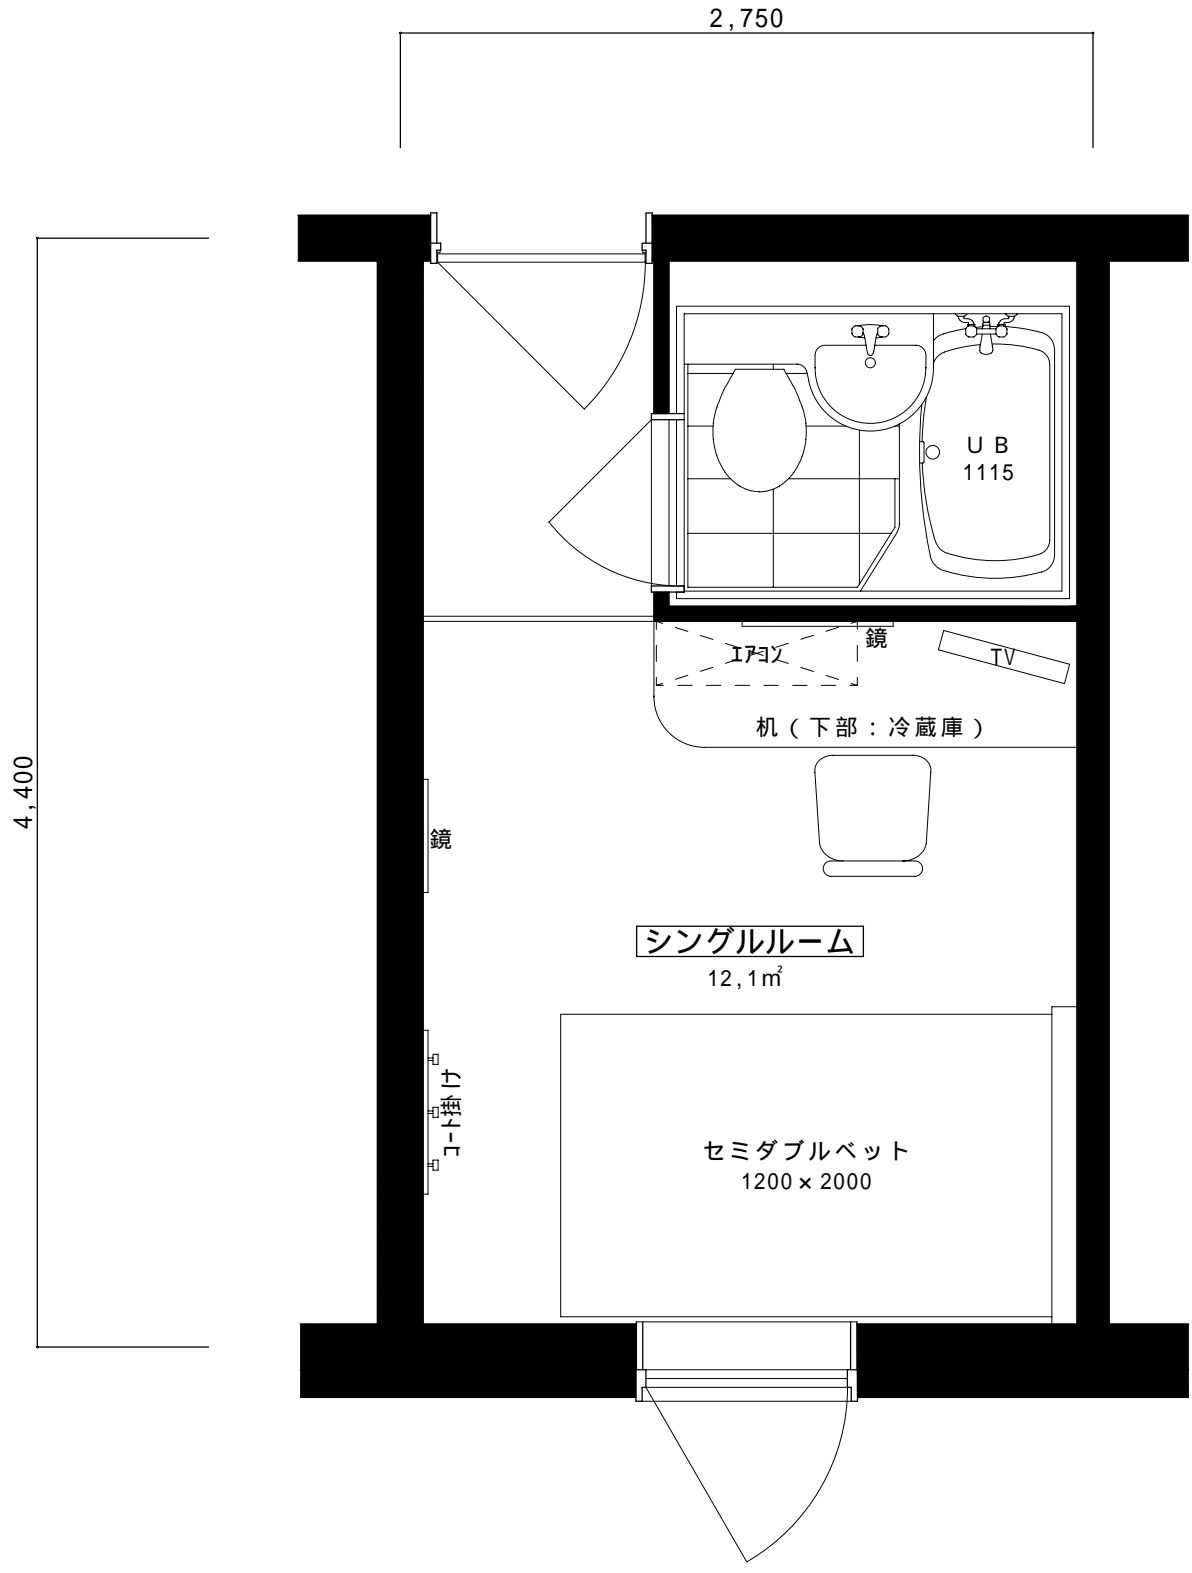

2,750

4,400

U B
1115

エアコン

鏡

TV

机 (下部: 冷蔵庫)

シングルルーム

12,1㎡

セミダブルベット

1200 x 2000

鏡

コート掛け

